


インテリア網戸 側面付 片引き(20mm) 縦断面図

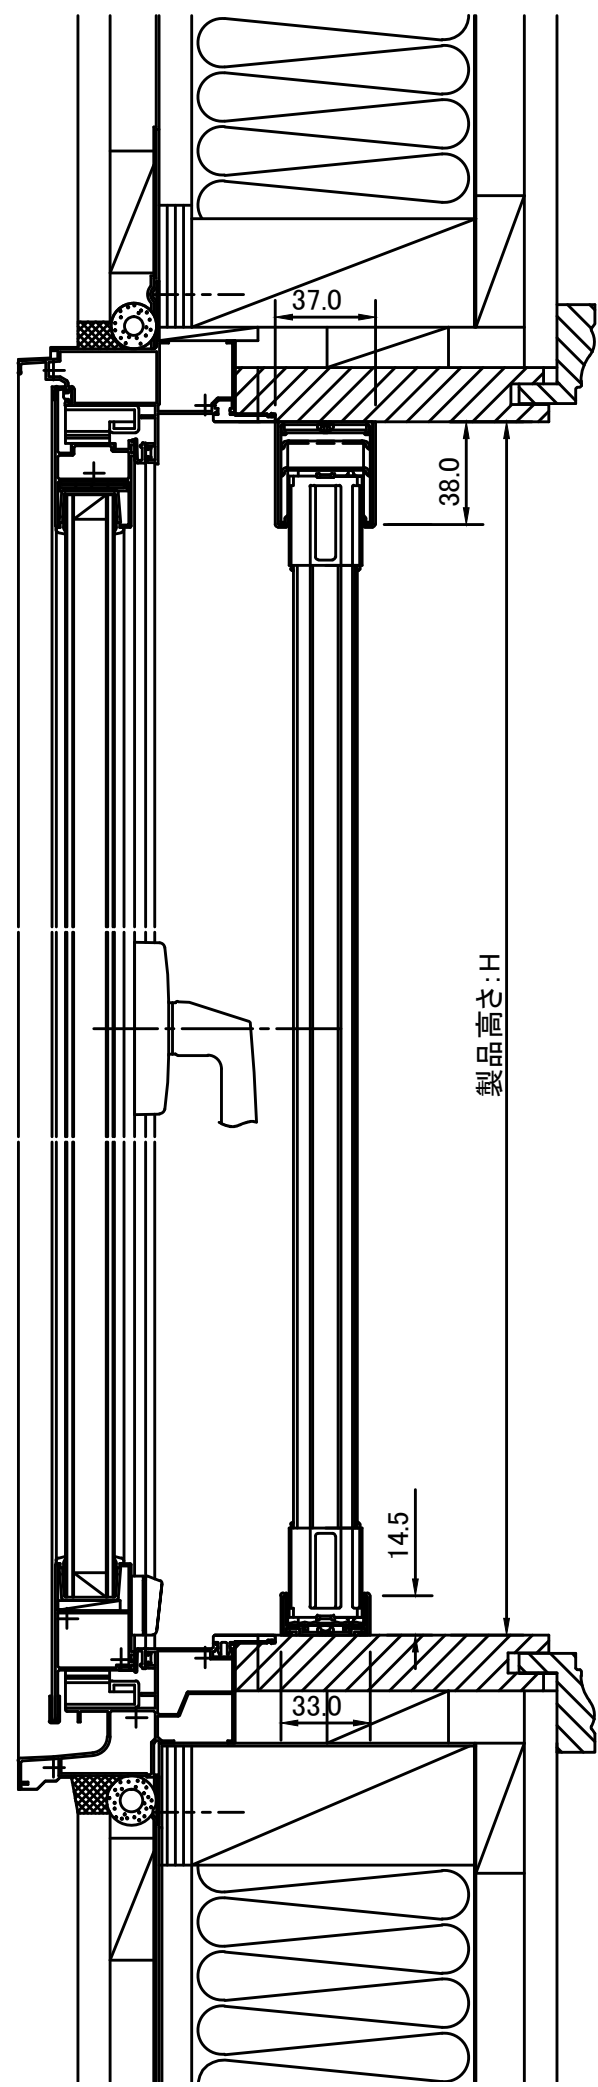

インテリア網戸 側面付 片引き(20mm) 横断面図

